Schnitt 2 - 2 M=1:100

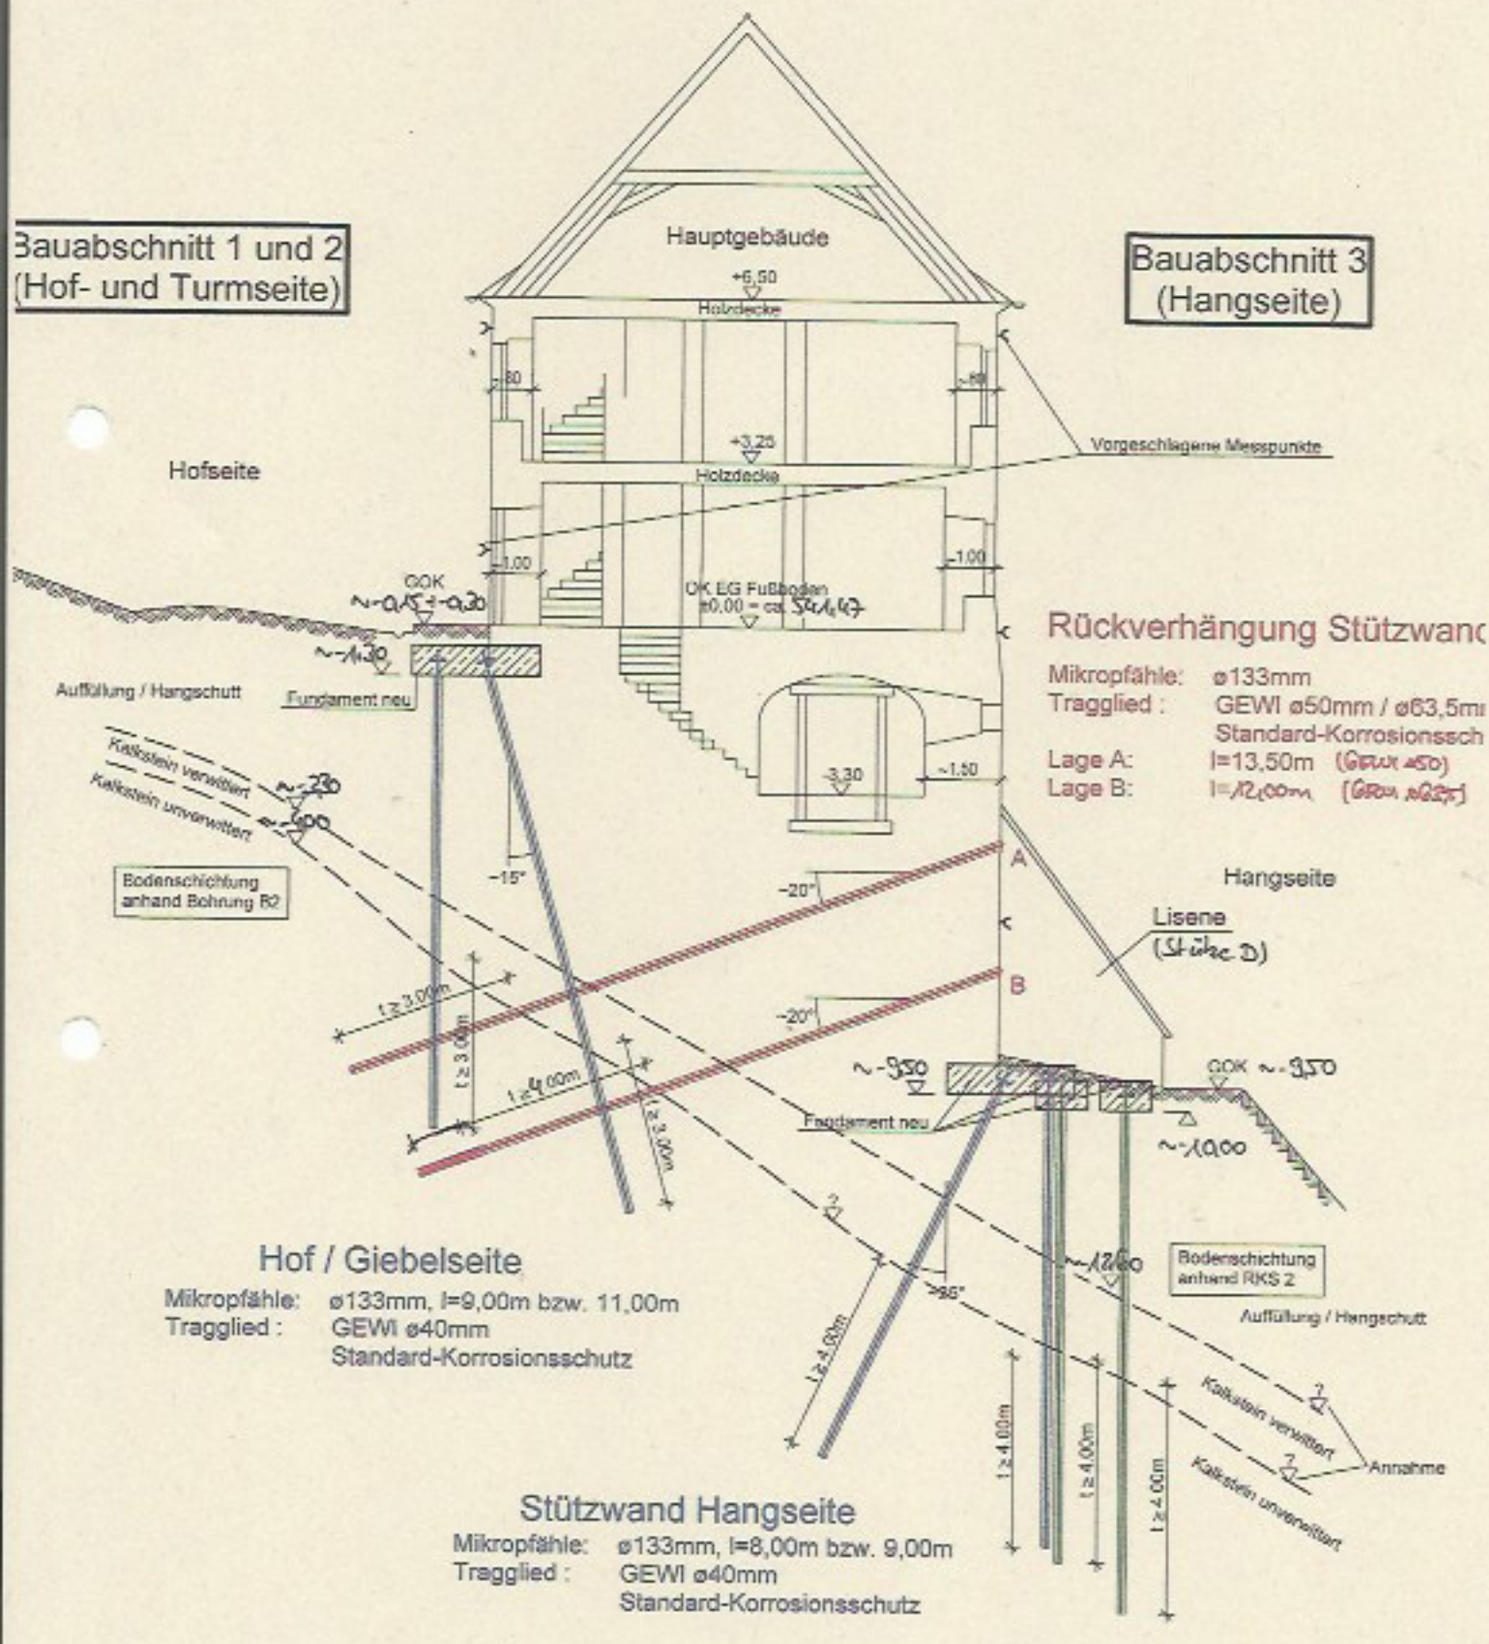

Rückverhängung Stützwand

Mikropfähle: ø133mm
Tragglied : GEWI ø50mm / ø63,5mm
Standard-Korrosionsschutz
Lage A: l=13,50m (GEWI ø50)
Lage B: l=12,00m (GEWI ø63,5)

Hof / Giebelseite

Mikropfähle: ø133mm, l=9,00m bzw. 11,00m
Tragglied : GEWI ø40mm
Standard-Korrosionsschutz

Stützwand Hangseite

Mikropfähle: ø133mm, l=8,00m bzw. 9,00m
Tragglied : GEWI ø40mm
Standard-Korrosionsschutz

Lisenen

Mikropfähle: ø133mm, l=9,00m bzw. 10,00m
Tragglied : GEWI ø40mm